


A-A METSZET M=1:50

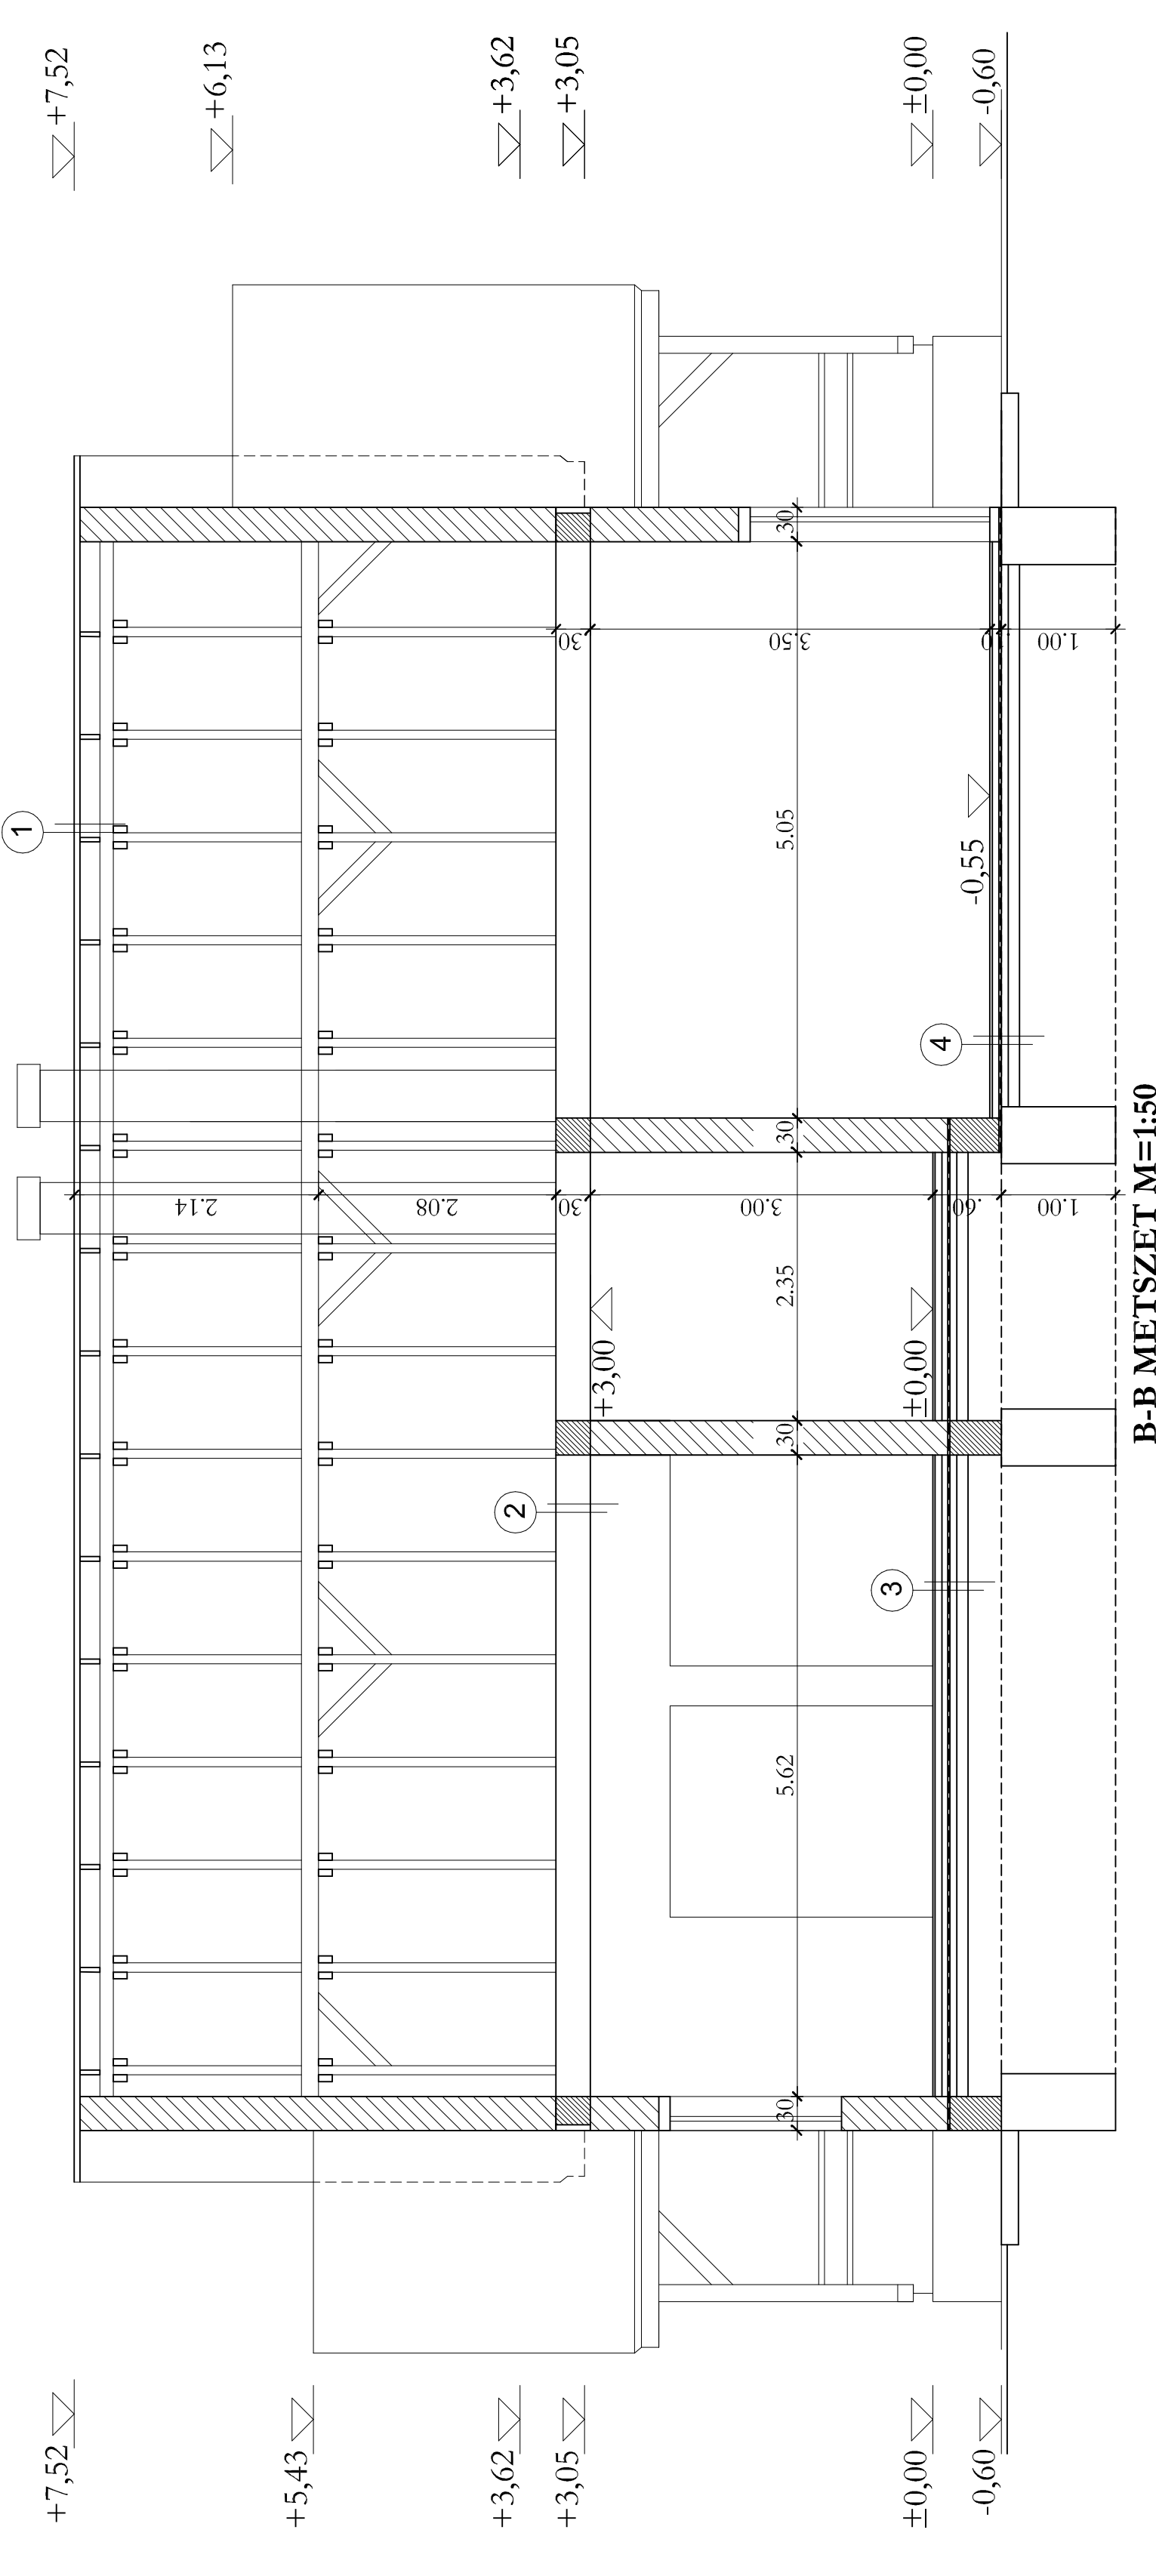

B-B METSZET M=1:50

- ① szelvényes fémlemez HUNGROKOR fémlemez
- ② 20 cm hőszigetelés 5 cm felbeton 19cmE ger fólián vakolat
- ③ 1,5 cm kerámia+trug alapbetonon 4 cm ISOLYTH 1rg. hőszigetelés 1rg. párnázó ellen szig. felbeton 1,5 cm kavcszigorlat
- ④ 6cm alapbeton 1rg. aljponcs elleni szig. 5 cm alapbetonon 1,5 cm kavcszigorlat felbeton

## KIVITELI TERV

<b>Megbízó:</b> Nagyenyő Község Önkormányzata 3349 Nagyenyő Felszabadulás u. 12.	<b>TERVEZŐ:</b> Tóth László alkalmazotti szám: 1.432 KSH: 23.10.0115 T2-10/0082
<b>Datum: 2017.06.</b> Lépték: M=1:50	<b>350. HRSZ.</b> Meglévő orvosi rendelő átalakítása és bővítése
Ezen terv az 1969.évi III. törvény 51.§-a értelmében szerzői jogvédelem alatt áll.	
<b>E-2</b>	