


- ①
cserép fedés
lécezés
HUNGISOL fólia
szaruzat
- ②
20 cm hőszigetelés
5 cm felbeton
19cmE ger födém
vakolat
- ③
1,5 cm kerámia+rag
6cm aljzatbeton
1rtg szigetelés
4 cm ISOLYTH
1rtg talajnedv elleni szig
1rtg kellősítés
- ④
15 cm kavicságyazat
feltöltés
t.talaj
- ⑤
6cm aljzatbeton
1rtg talajnedv elleni szig
5 cm aljzatbeton
15 cm kavicságyazat
feltöltés
t.talaj

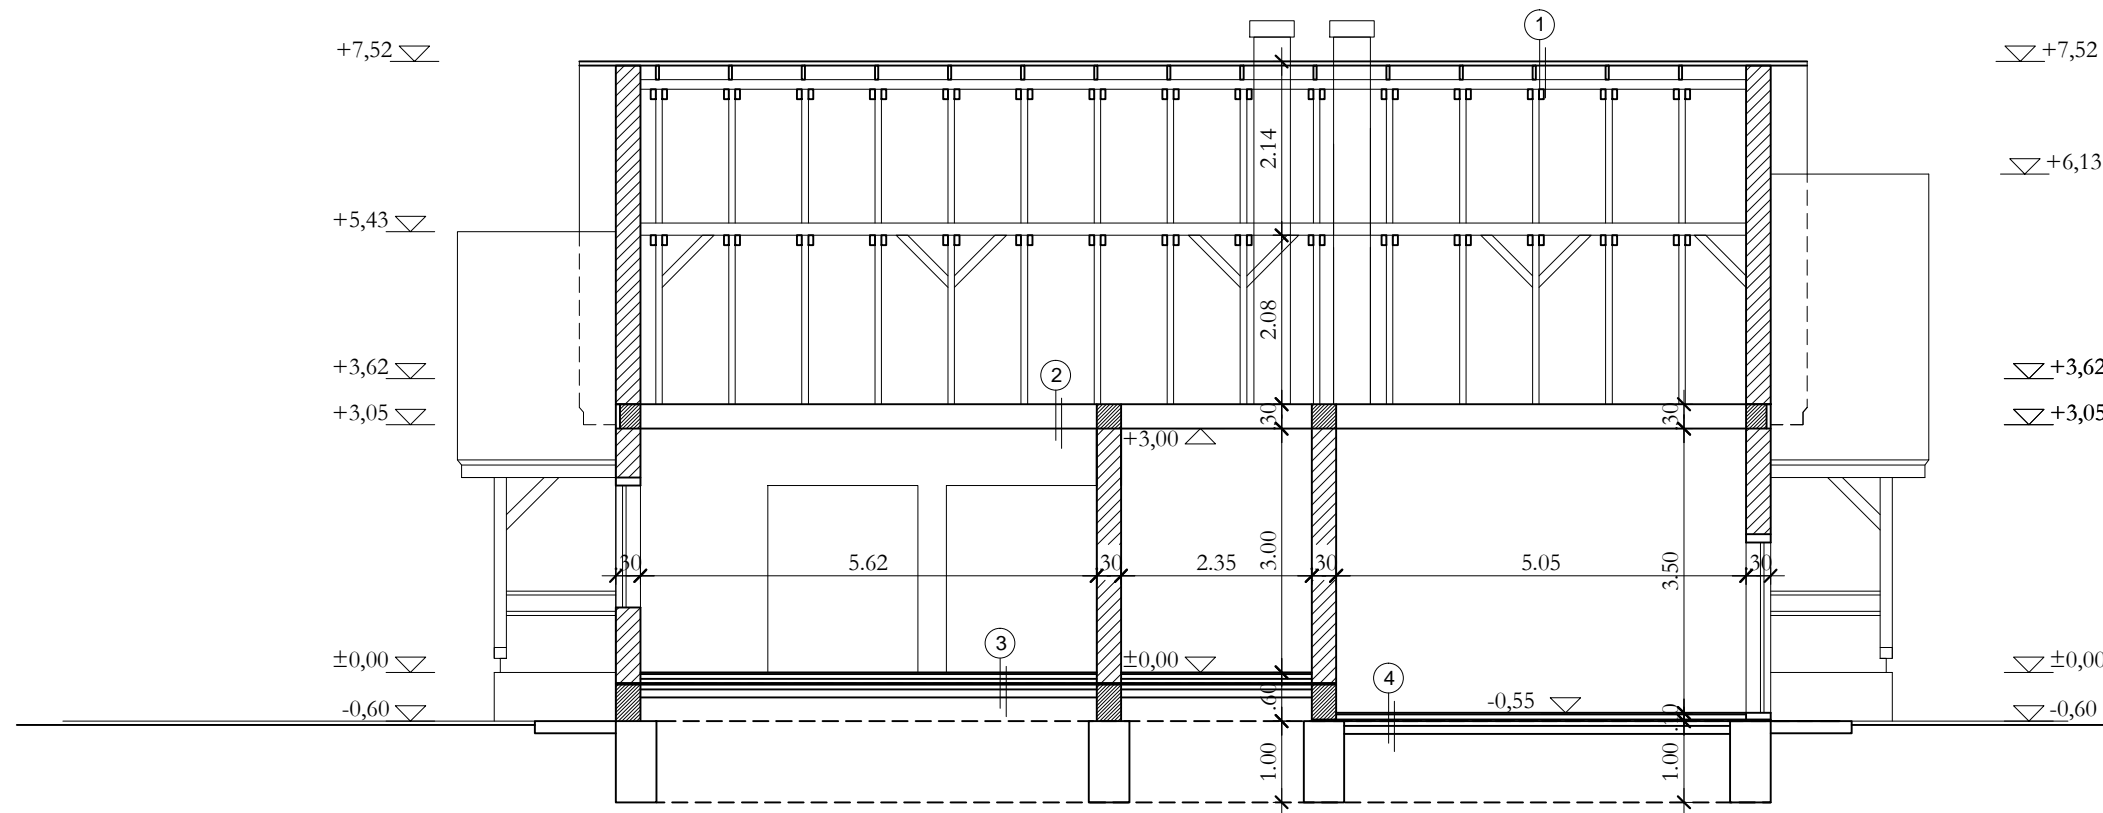

módosítás

<p>Megbízó: Nagyvisnyó Község Önkormányzata 3349 Nagyvisnyó Felszabadulás u. 12.</p>	<p>Nagyvisnyó, Ifjúság út 6. 350. HRSZ. Meglévő orvosi rendelő átalakítása és bővítése</p>	<p>Dátum: 2015.03. Lépték: M=1:100</p>	<p>TERVEZŐ: Tóth István okleveles építómérnök Eger, Ív u. 4.sz. KSZ:É2-10-0135 T2-10-0082</p>
<p>Ezen terv az 1969.évi III. törvény 51.§-a értelmében szerzői jogvédelem alatt áll.</p>		E-2	