




ÉSZAKI HOMLOKZAT M=1:100

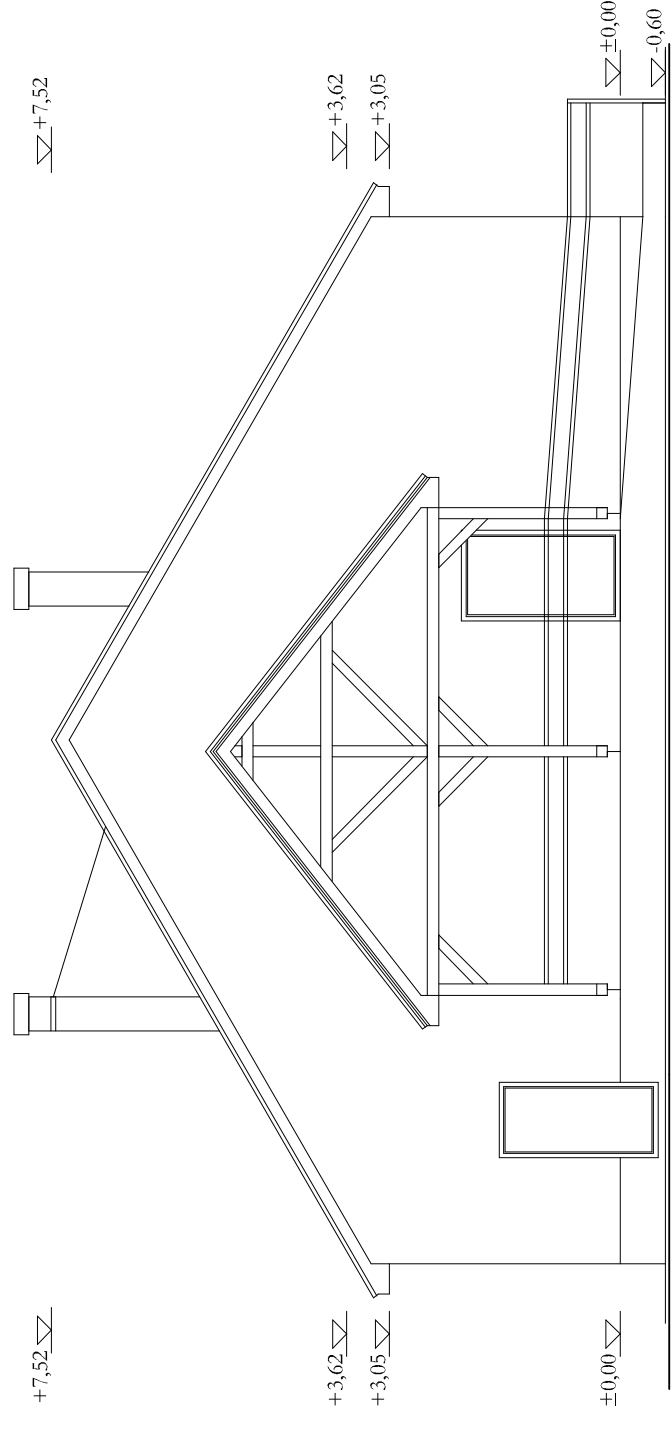

DÉLI HOMLOKZAT M=1:100

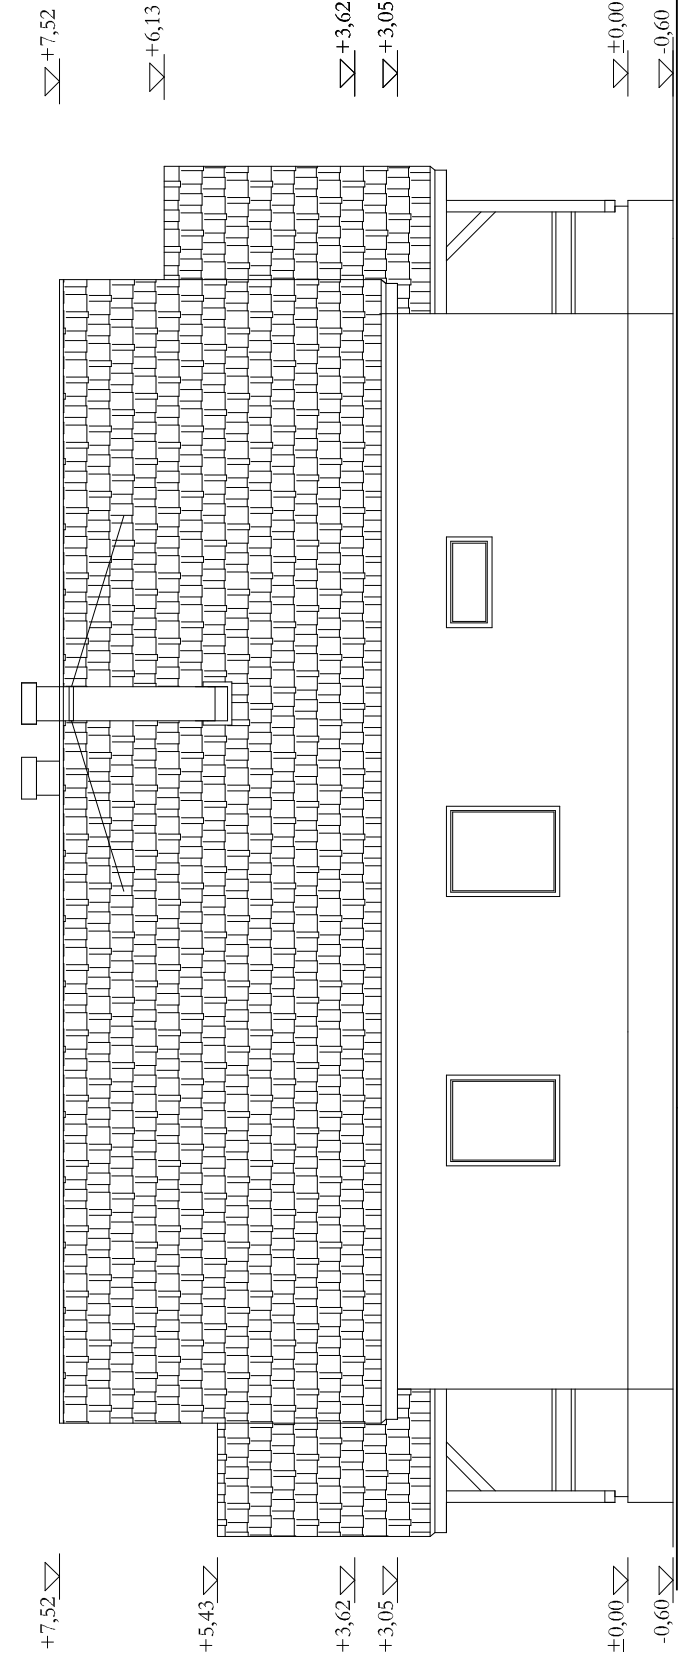

NYUGATI HOMLOKZAT M=1:100

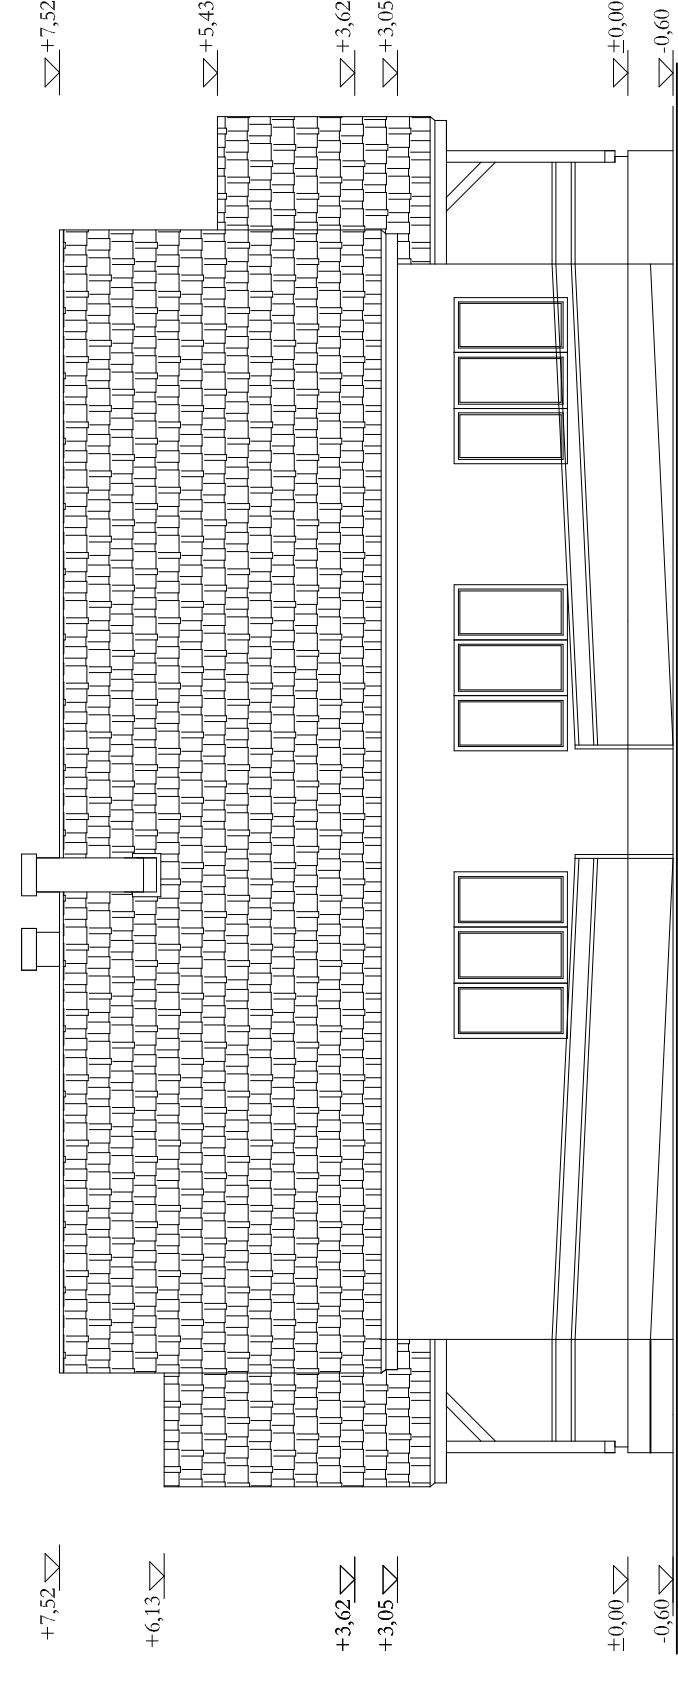

KELETI HOMLOKZAT M=1:100

KIVITELI TERV

Megbízó:
Nagyvisnyó Községi
Önkormányzata
3349 Nagyvisnyó
Felszabadulás u. 12.

Nagyvisnyó, Ifjúság út 6. 350. HRSZ.
Meglévő orvosi rendelő átalakítása és bővítése

Ezen terv az 1969.évi III. törvény 51.§-a értelmében szerzői jogvédelem alatt áll.

Dátum:2017.06.
Lépték: M=1:100

TERVEZŐ:
Tóth István
Tervezőmérnök
Épít. I. v. 4.sz.
KSZÉ:2-10-0135
T2-10-0082

E-3