


ÉSZAKI HOMLOKZAT M=1:100

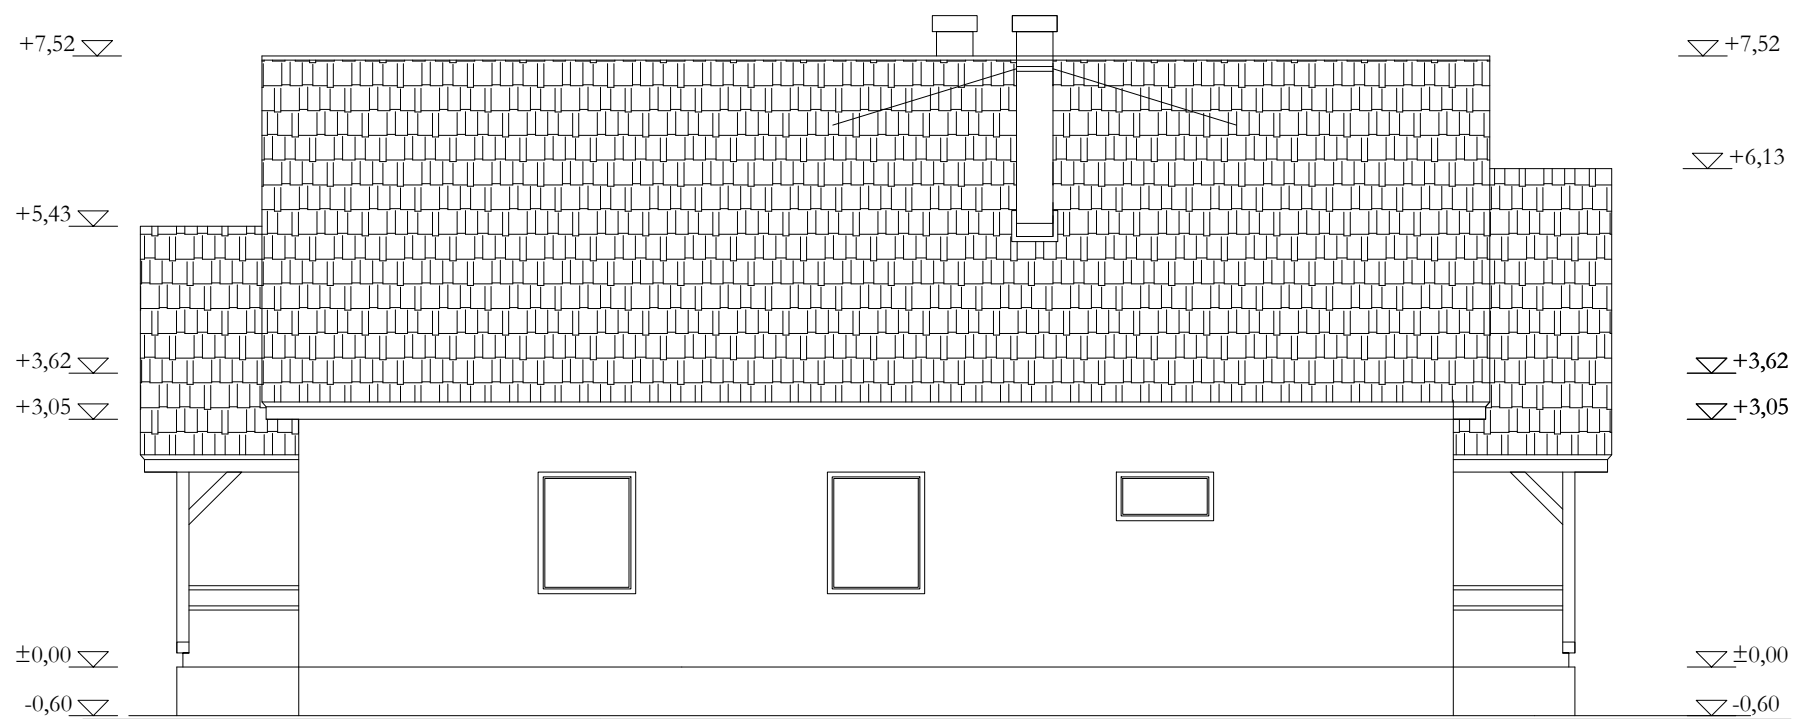

NYUGATI HOMLOKZAT M=1:100

módosítás

<p>Megbízó: Nagyvisnyó Község Önkormányzata 3349 Nagyvisnyó Felszabadulás u. 12.</p>	<p>Nagyvisnyó, Ifjúság út 6. 350. HRSZ. Meglévő orvosi rendelő átalakítása és bővítése</p>	<p>Dátum: 2015.03. Lépték: M=1:100</p>	<p>TERVEZŐ: Tóth István okleveles építómérnök Eger, Ív u. 4.sz. KSZ:É2-10-0135 T2-10-0082</p>
<p>Ezen terv az 1969.évi III. törvény 51.§-a értelmében szerzői jogvédelem alatt áll.</p>		<p>E-3</p>	