


DÉLI HOMLOKZAT M=1:100

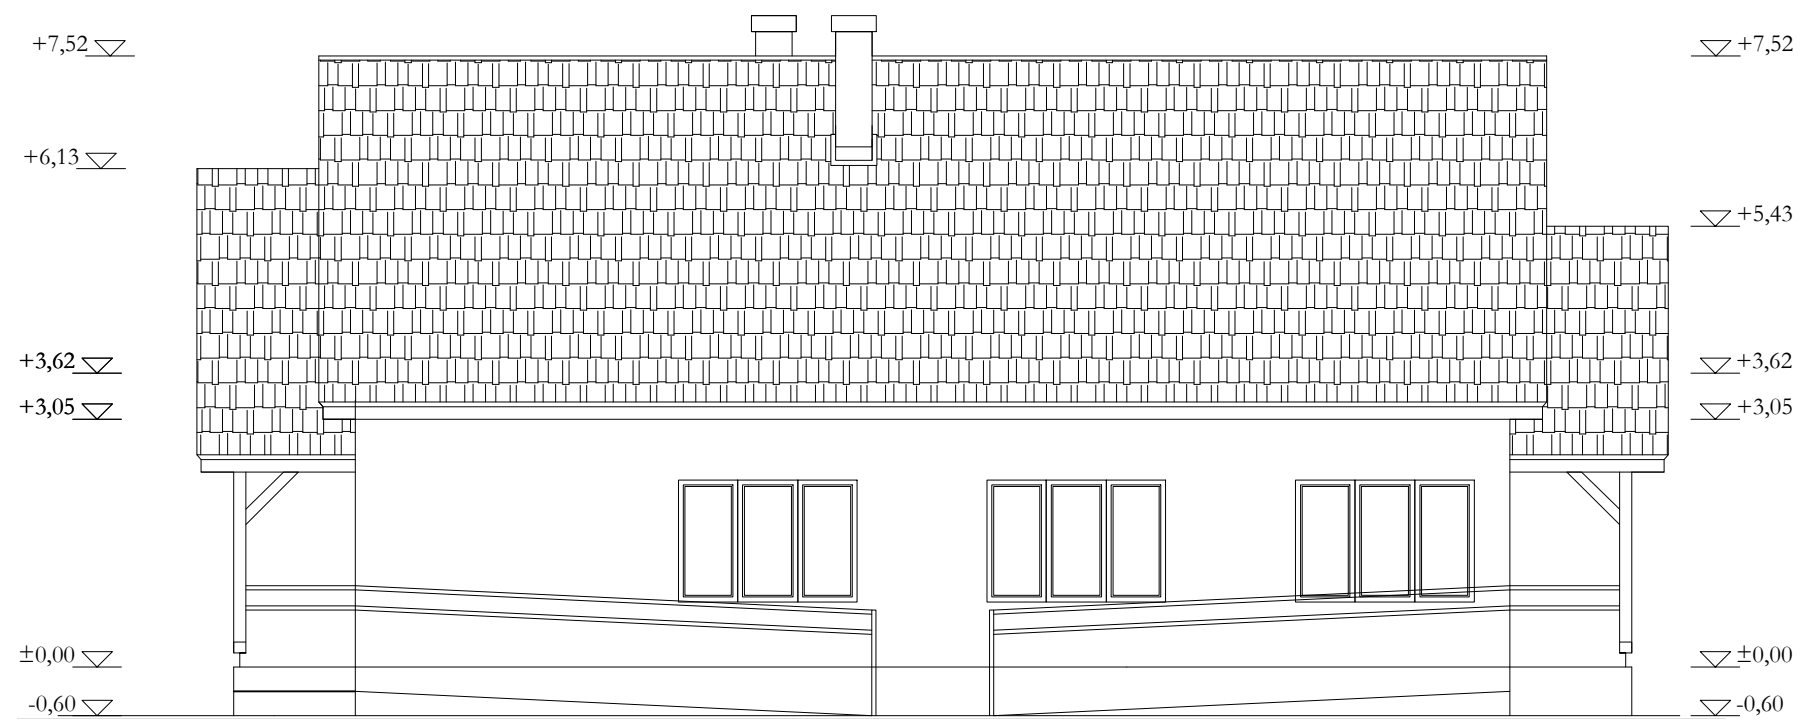

KELETI HOMLOKZAT M=1:100

módosítás

Megbízó:

Nagyvisnyó Község
Önkormányzata
3349 Nagyvisnyó
Felszabadulás u. 12.

Nagyvisnyó, Ifjúság út 6. 350. HRSZ.
Meglévő orvosi rendelő átalakítása és bővítése

Dátum: 2015.03.
Lépték: M=1:100

TERVEZŐ:

Tóth István
okleveles építómérnök
Eger, Ív u. 4.sz.
KSZ:É2-10-0135
T2-10-0082

Ezen terv az 1969.évi III. törvény 51.§-a értelmében szerzői jogvédelem alatt áll.

E-4