


1. melléklet Nagyvisnyó Község Önkormányzata Képviselő-testületének 52/2022. (V.30.) sz. határozatához
TELEPÜLÉSSZERKEZETI FEDVÉNYTERVLAP

1. sz. módosítás

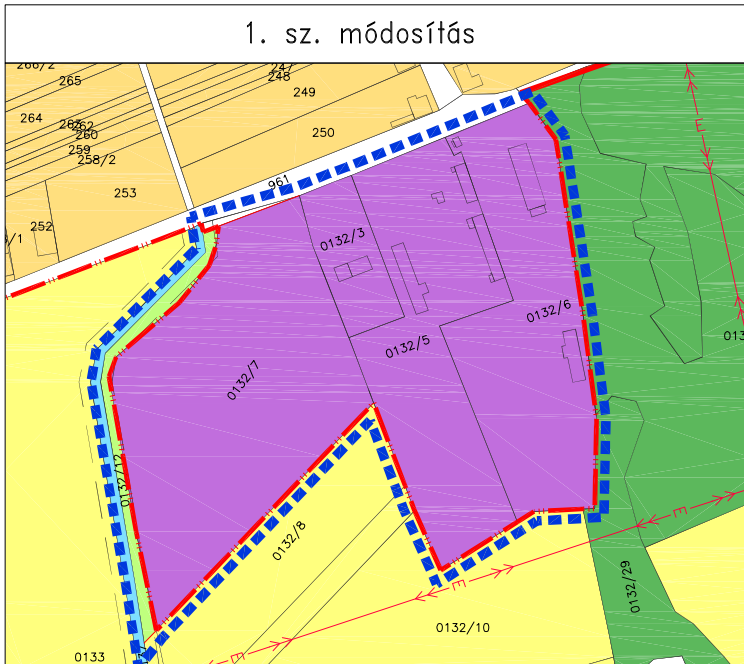

JELMAGYARÁZAT

HATÁROK

	TERVEZÉSI TERÜLET HATÁRA
	BELTERÜLET HATÁRA
	TELEKHATÁR
	ÉPÜLET



TERÜLETFELHASZNÁLÁS

	LAKÓTERÜLET-FALUSIAS
	GAZDASÁGI TERÜLET-IPARTERÜLET
	ERDŐTERÜLET-VÉDELMI
	MEZŐGAZDASÁGI TERÜLET-ÁLTALÁNOS-SZÁNTÓ
	MEZŐGAZDASÁGI TERÜLET-ÁLTALÁNOS-GYEP
	VÍZGAZDÁLKODÁSI TERÜLET

TÁJ ÉS TERMÉSZETVÉDELEM

	ÖKOLÓGIAI HÁLÓZAT MAGTERÜLET HATÁRA
	NEMZETI PARK HATÁRA

2. sz. módosítás

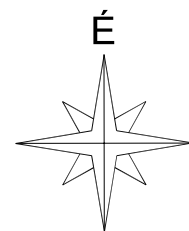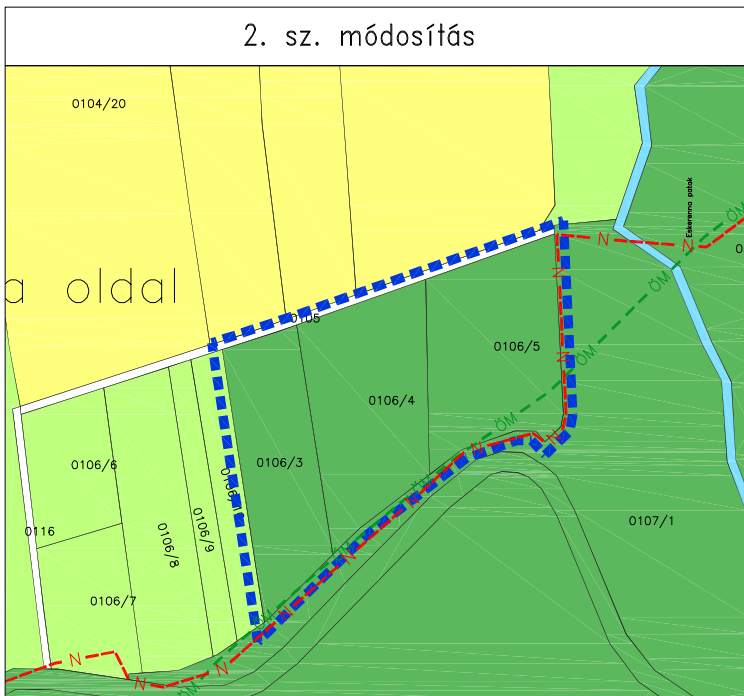

KÉSZÜLT AZ ÁLLAMI ALAPADATOK FELHASZNÁLÁSÁVAL.

A tervezési terület határán kívül eső rajzi elemek tájékoztató jellegűek!

NAGYVISNYÓ KÖZSÉG TELEPÜLÉSRENDEZÉSI ESZKÖZEINEK MÓDOSÍTÁSA	
TELEPÜLÉSSZERKEZETI TERV MÓDOSÍTÁS	Tervlap jel: SZE_M1/2022
MEGRENDELŐ: Nagyvisnyó Község Önkormányzata	Dátum: 2022. május
	Méretarány: 1:4000
GENERAL TERVEZŐ: URU-PLAN BT. 3535 Miskolc, Bartók Béla utca 58. Tel: 70/451-55-83	
TELEPÜLÉSTERVEZŐ: Cegely Péter TT 05-0489	