
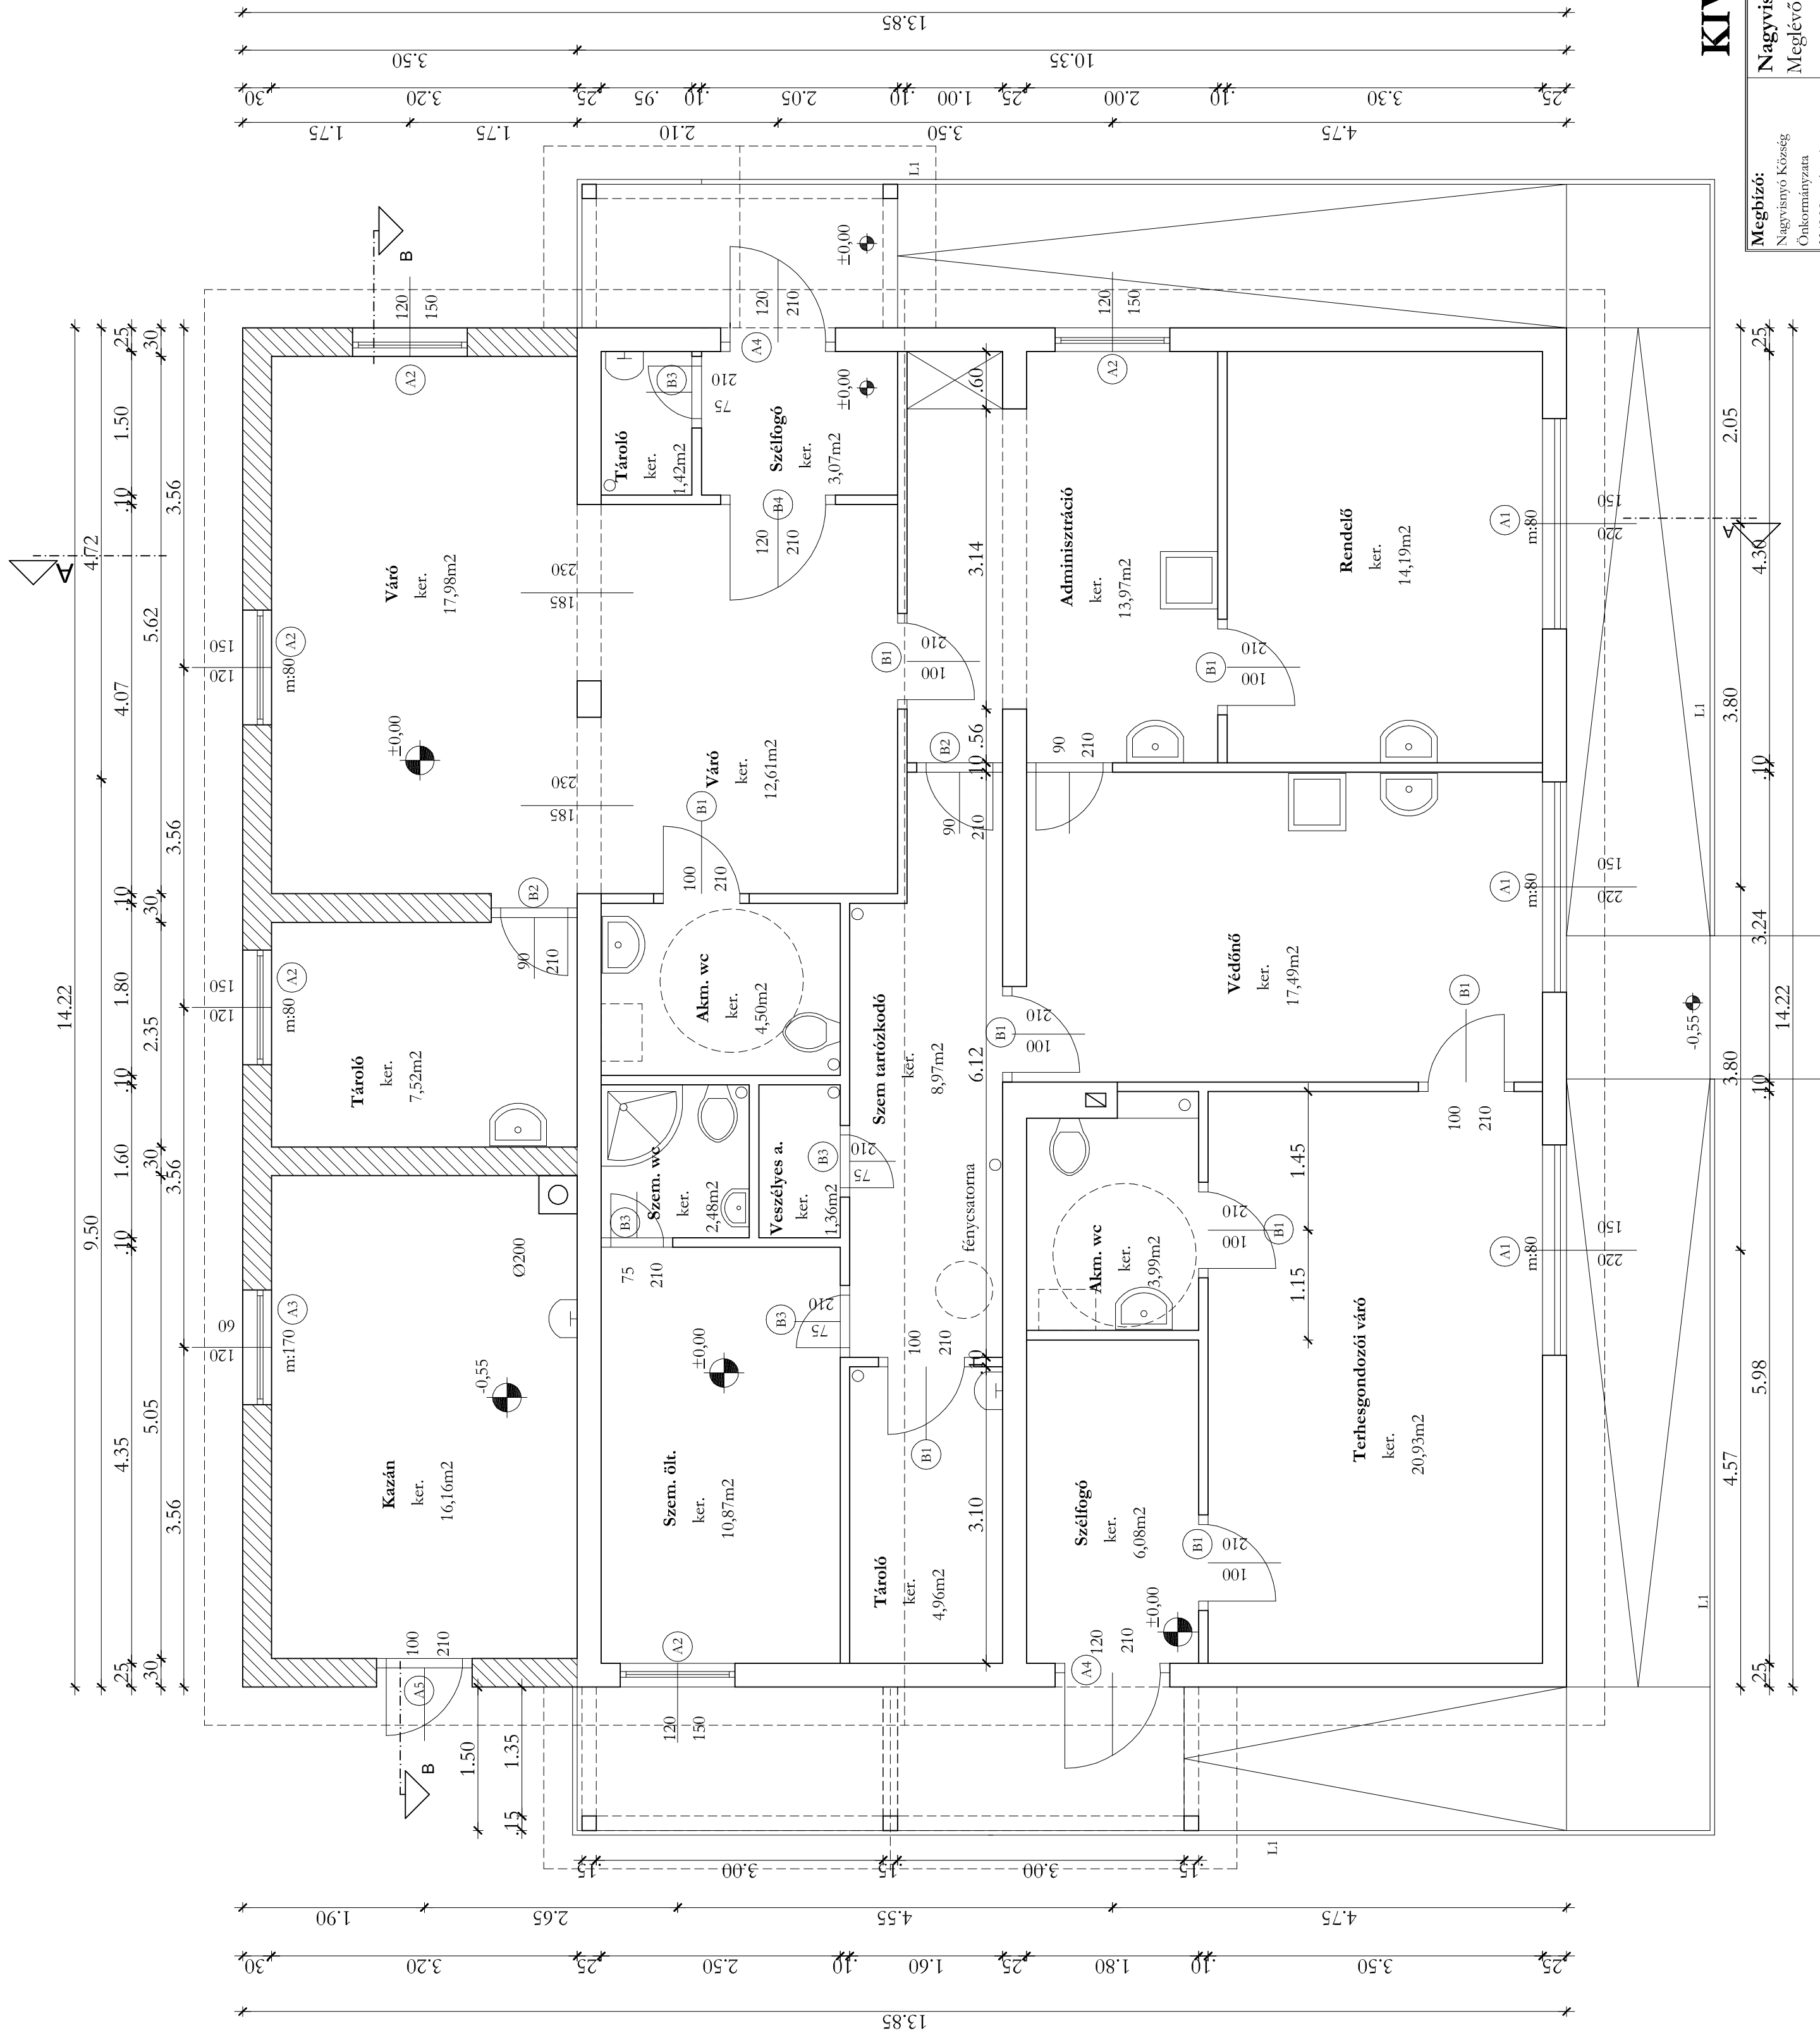


ÁTALAKÍTÁSI ALAPRAJZ M=1:50

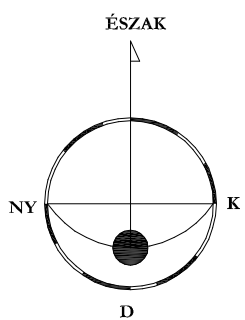

KIVITELI TERV

Megbízó:
Nagyvisnyó Község
Önkormányzata
3349 Nagyvisnyó
Felszabadítás u. 12.

Dátum: 2017.06.
Lépték: M=1:50

TERVEZŐ:
Tóth István
oldaleles építőmérnök
Eger, Iv. u. 4.sz.
KSZÉ2-10-0135
T2-10-0082

Nagyvisnyó, Ifjúság út 6. 350. HRSZ.
Meglévő orvosi rendelő átalakítása és bővítése

Ezen terv az 1969. évi III. törvény 51.§-a értelmében szerzői jogvédelem alatt áll.

E-1